




PŘÍČNÝ ŘEZ 1:50
V MÍSTĚ PYLONU

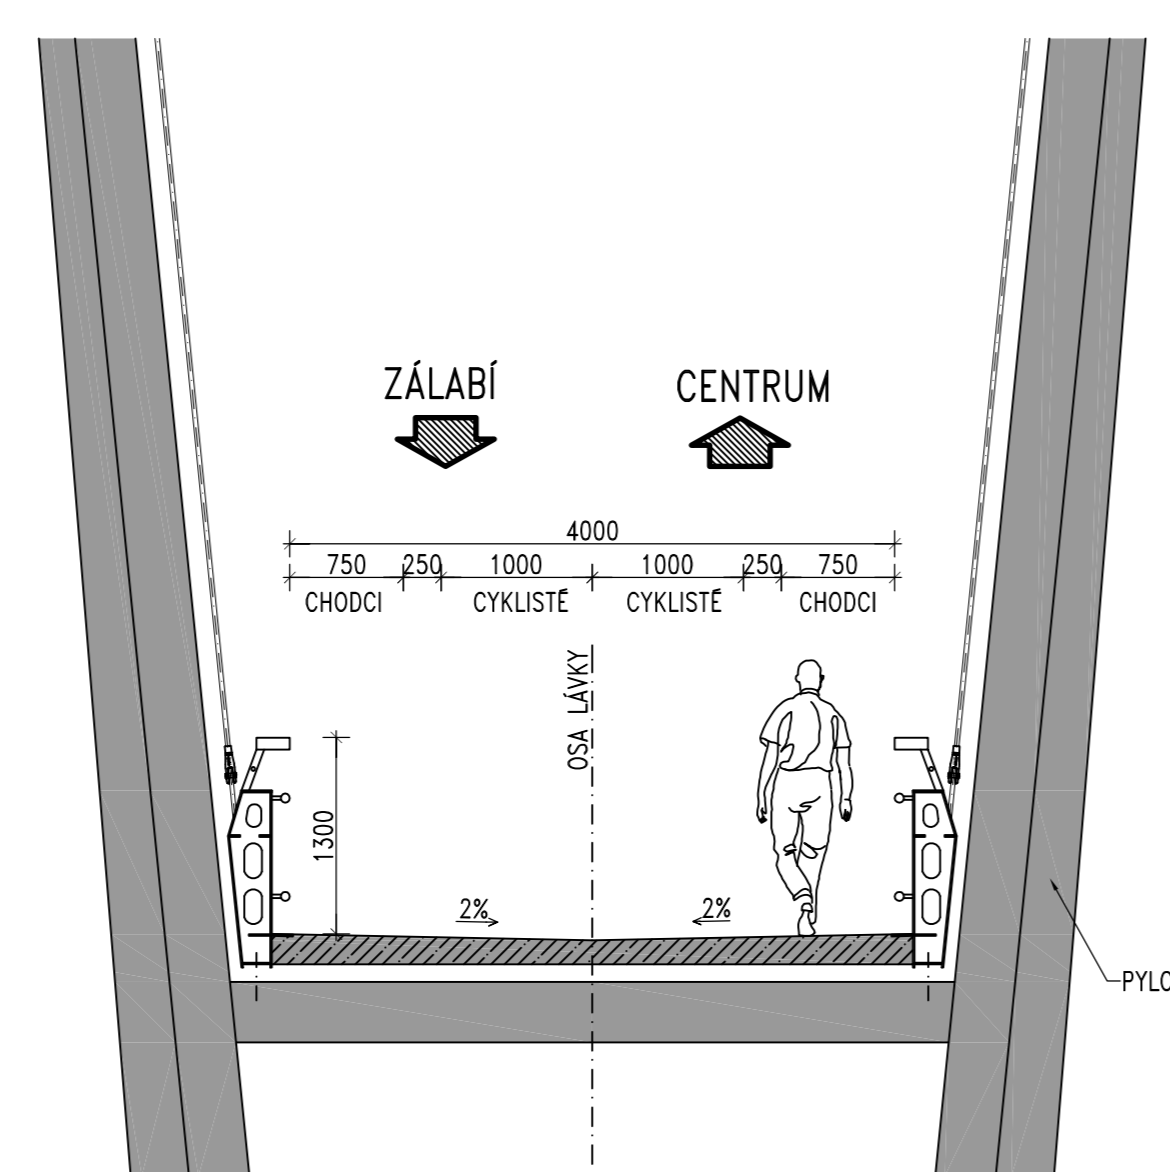


PŘÍČNÝ ŘEZ STOJKOU 1:50

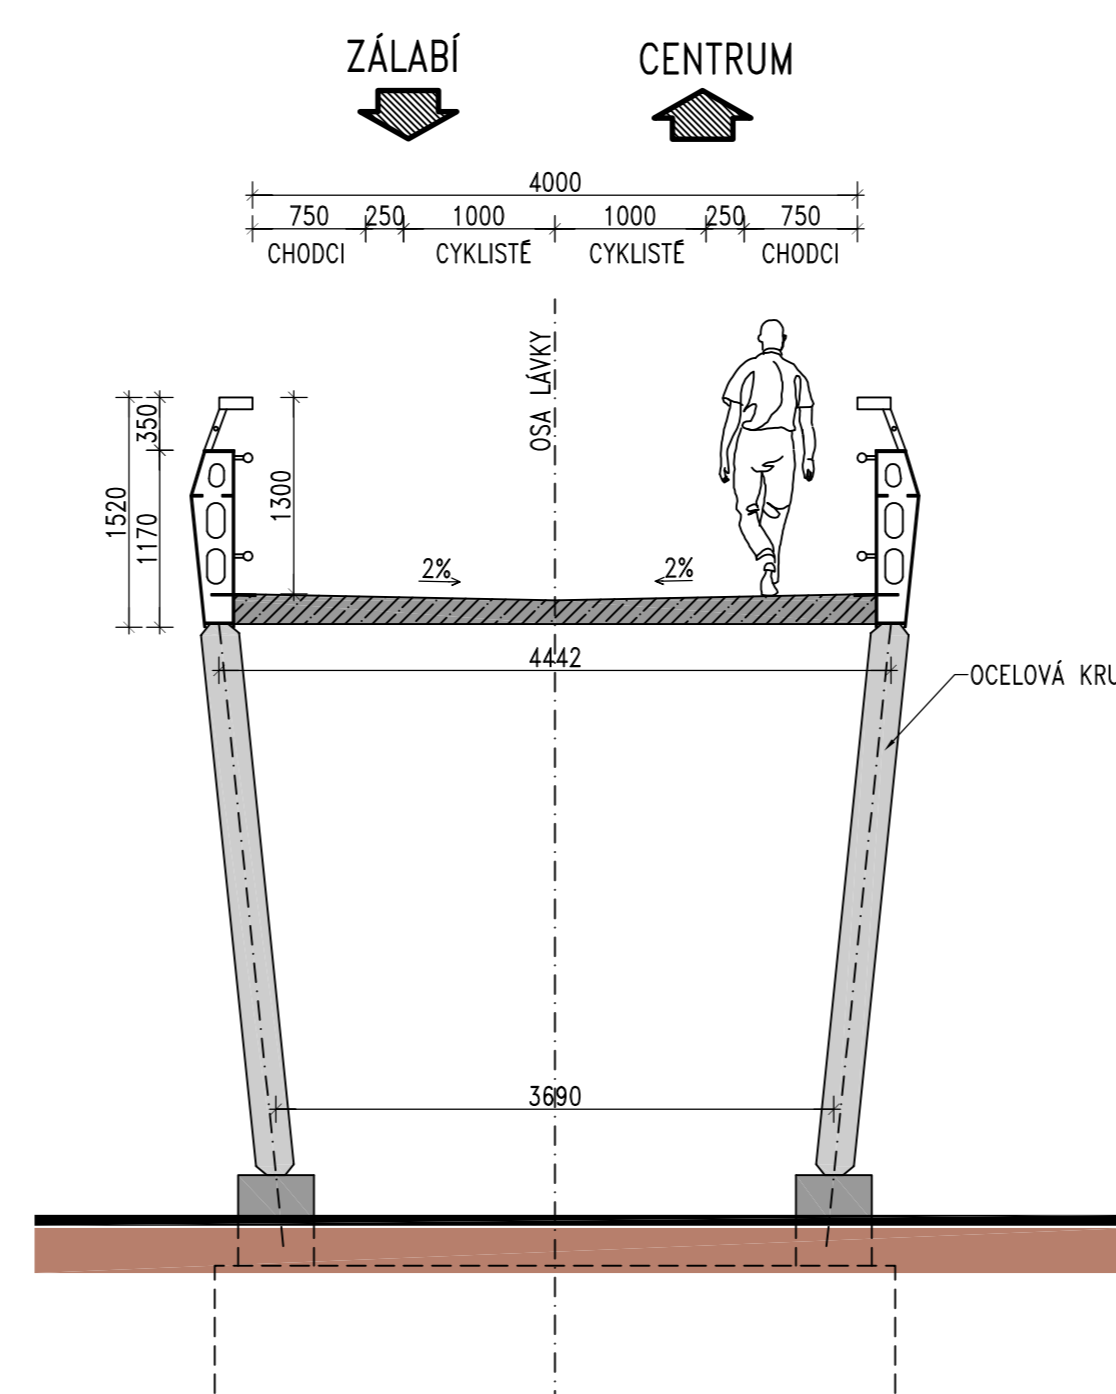


PŘÍČNÝ ŘEZ PYLONEM 4 1:100

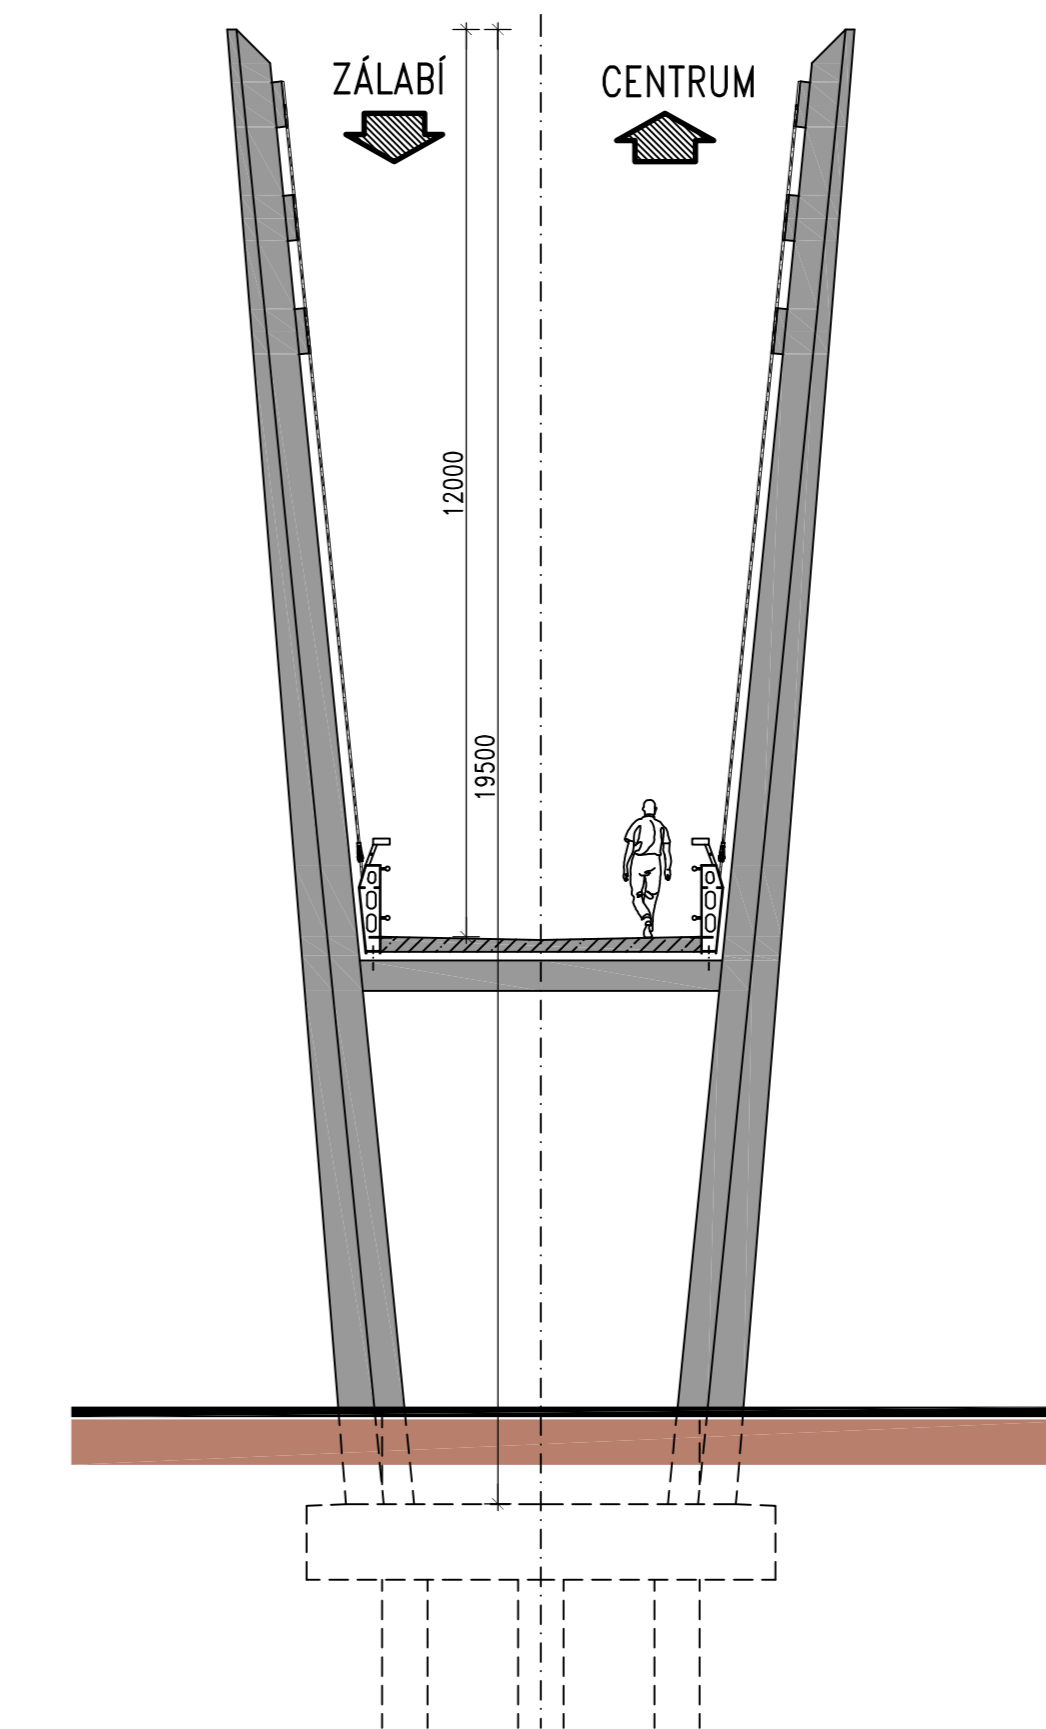


PODÉLNÝ ŘEZ OSOU - PYLON 4 1:100

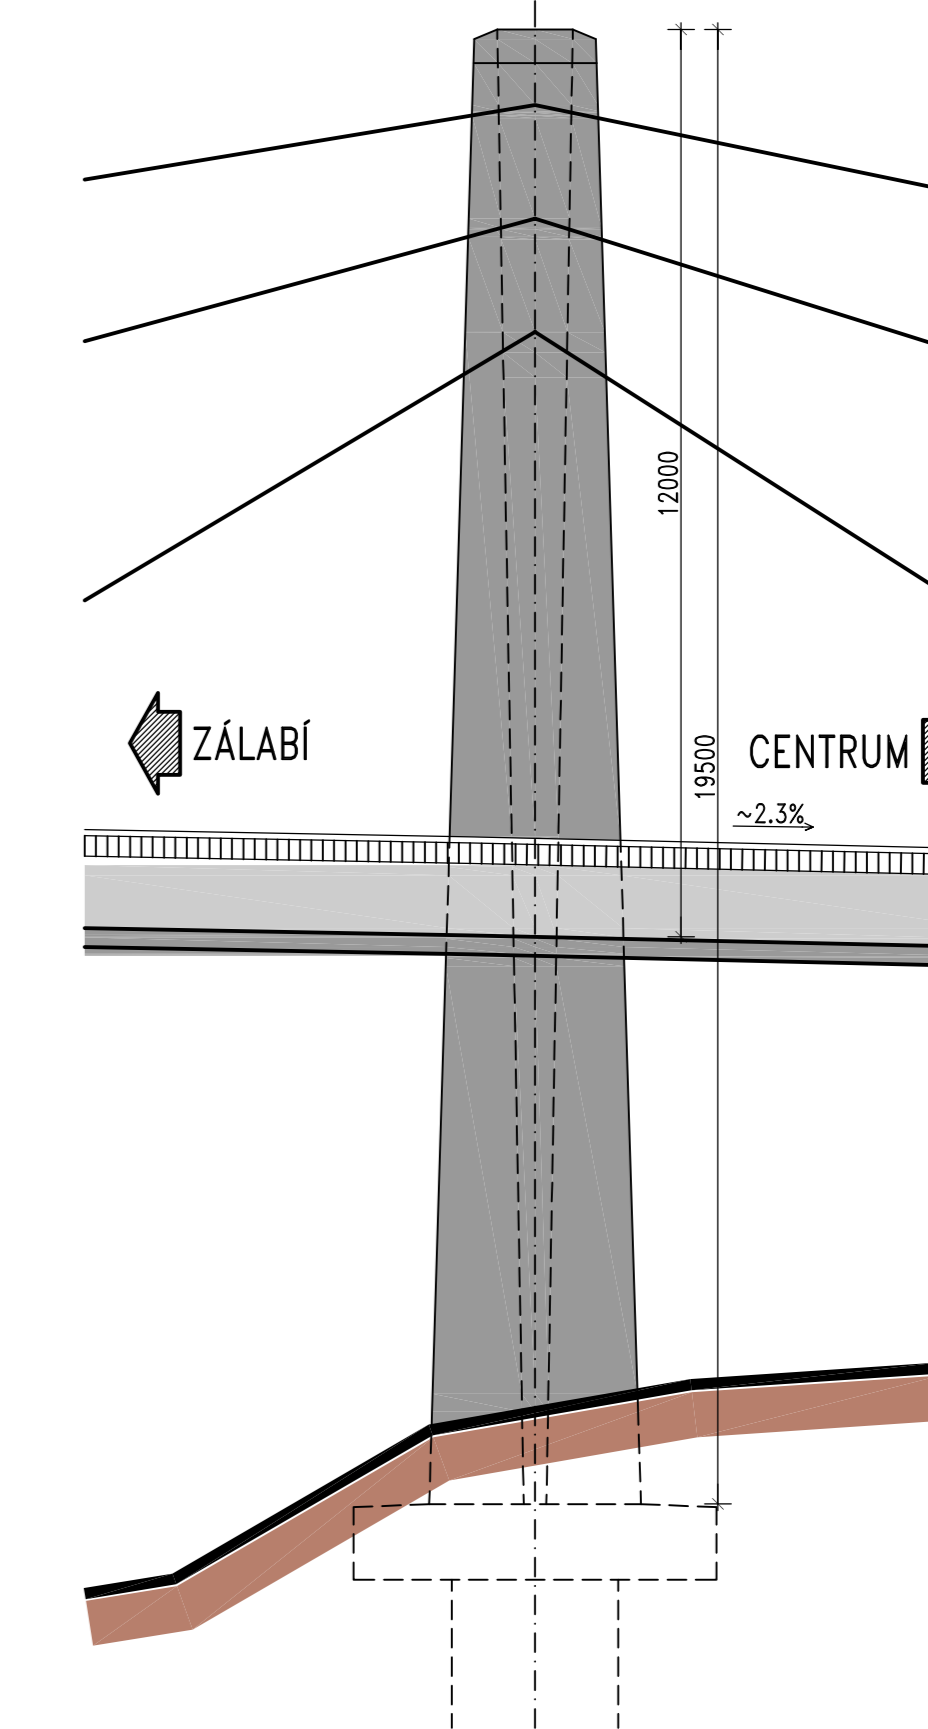

PŘÍČNÝ ŘEZ V POLI 1:50

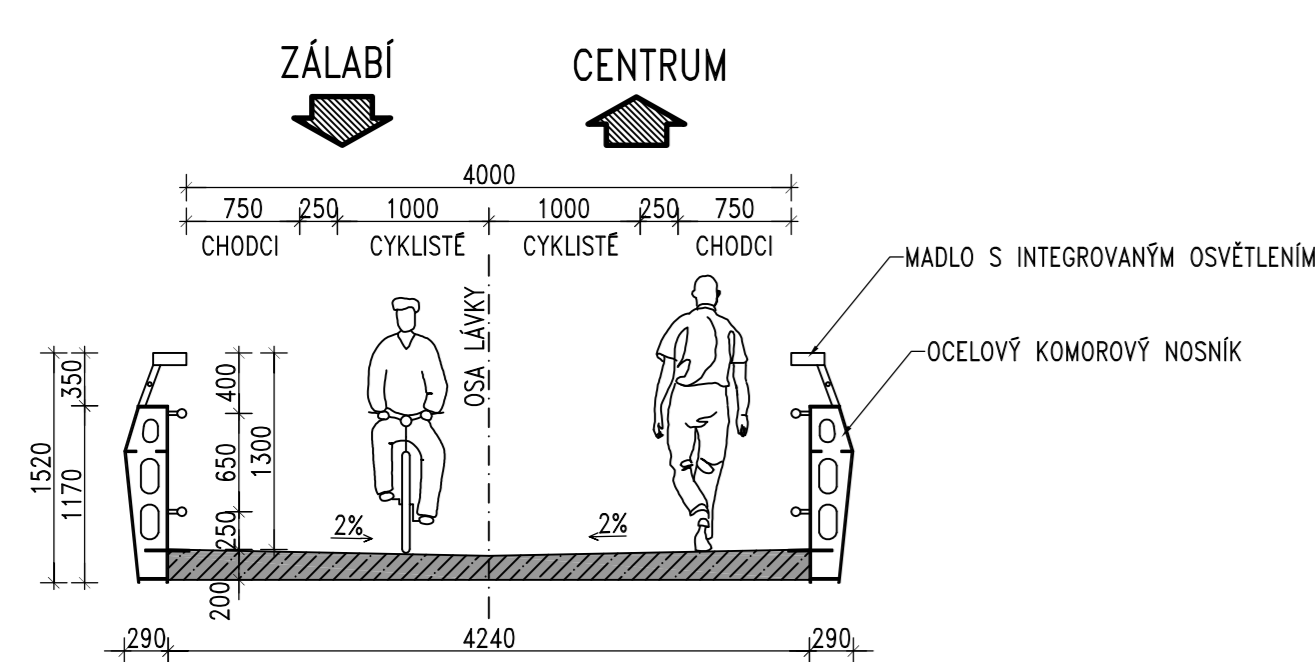

VÝCHODNÍ POHLED 1:250

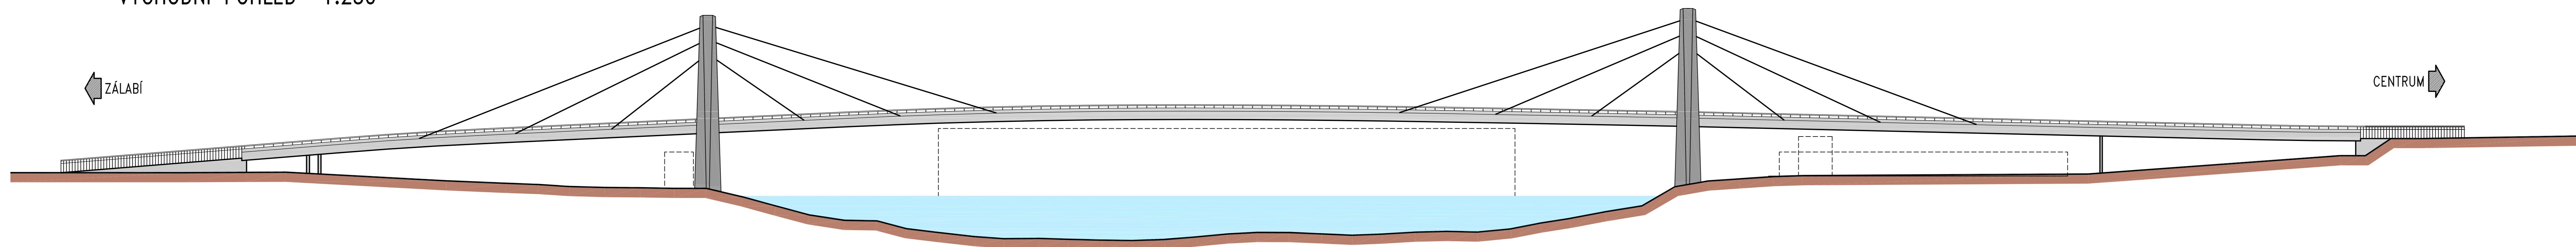

ZÁPADNÍ POHLED 1:250

